


Erweiterungsfläche buchbar zum halben Mietpreis

- Säule
- | Stufe, ca. 20 cm
- Treppe

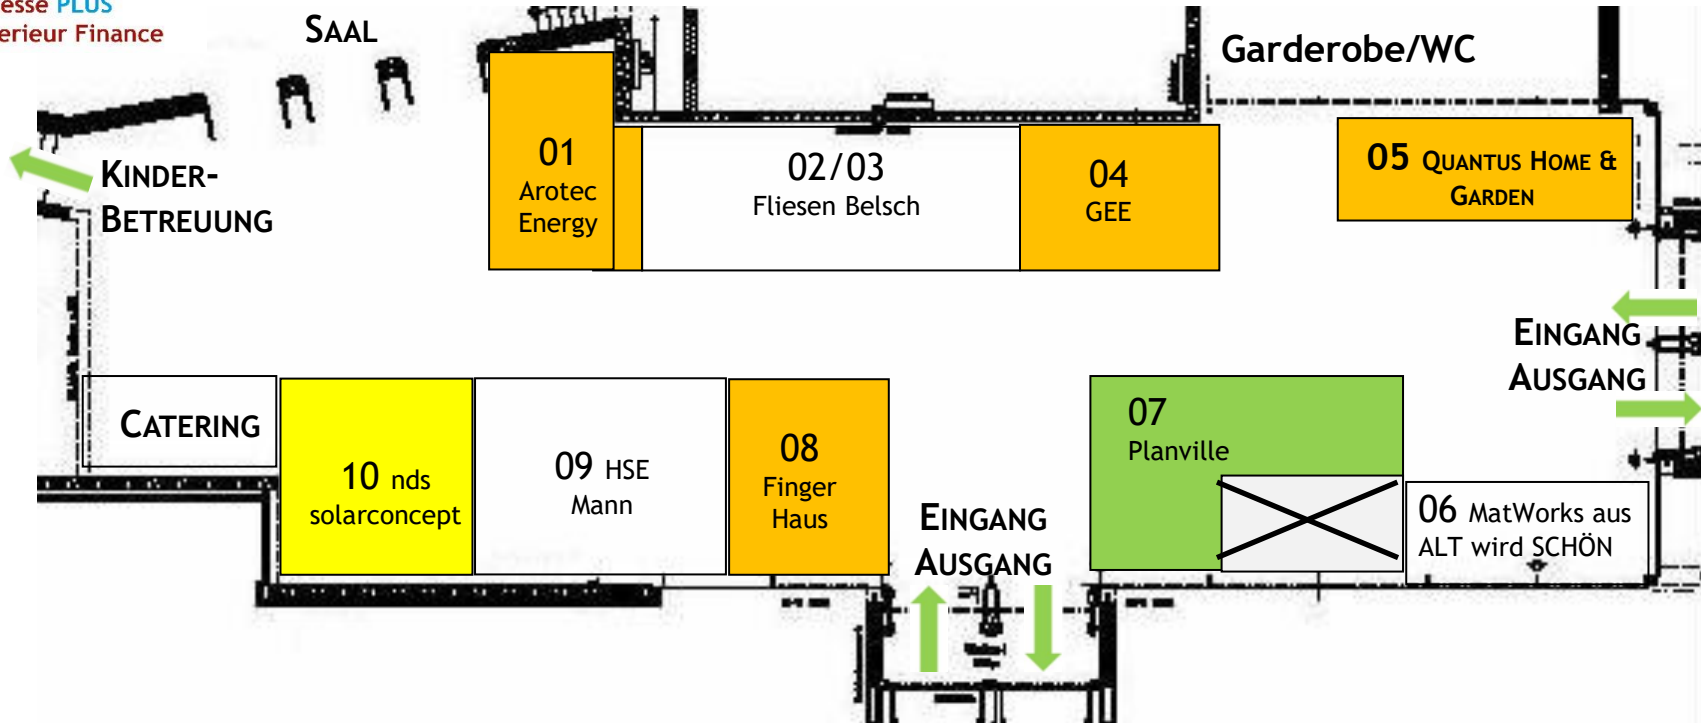

Veranstalter:  
mdcp Messen & Marketing GmbH & Co. KG  
Im Buscher Feld 43 / 41189 Mönchengladbach  
T: 02166-2171913 / eM: anfrage@md-cp.com




Reihenstand

Reihen-Eckstand

Eckstand

Kopfstand

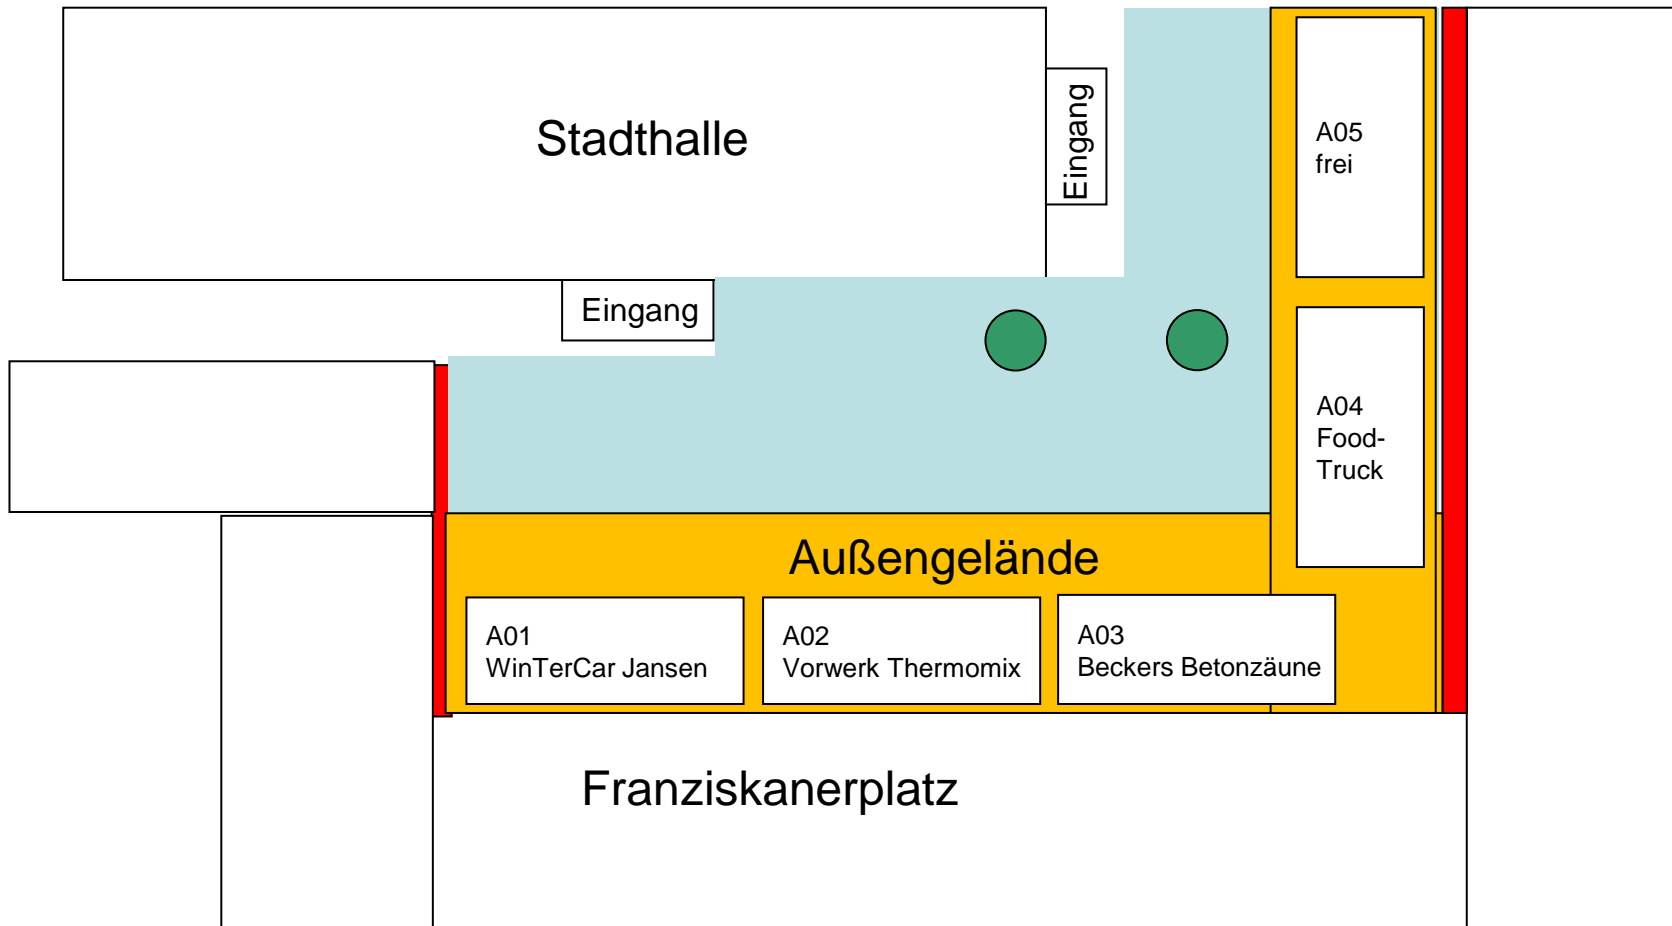

**Saal:**

---

20	Waterkotte
21	Mauerwerkhaus
22	Hammer Heimtex
23	OKAL Haus
24	WILMA Wohnen K-BN Projekte
25	BuSch Dienstleistungen
26	Heim + Haus
27	VOBA Immobilien Gruppe
28	Town & Country Haus
29	effeff.ac / Regio Energiegemeinschaft
30	Insektenschutz Coenen
31	Volksbank Heinsberg
32	AWT Rohrreinigung am Niederrhein
33	Massa Haus
34	Kreissparkasse Heinsberg
35	Clean Energy 24
36	PRO-AQUA
37	Fenster Brünker
38	Regional Haus

**Bühne:**

---

40	Puhane Finanz
41	K und S Vertrieb und Hausbau
42	PMF Housing
43	Jordan Capital
44	NOVO Alarm
45	ADAC Vertrieb Marita Wollgam

**Foyer:**

01	Arotec Energy
02+03	Fliesen Belsch
04	GEE Stadt Erkelenz
05	Quantus Home & Garden
06	M_a(r)t_works – aus ALT wird SCHÖN
07	Planville
08	FingerHaus
09	HSE Mann Gebäudetechnik
10	nds solarconcept

**Außengelände:**

A01	WinTerCar Janssen
A02	Vorwerk Thermomix
A04	Foodtruck
A05	Betonzäune Beckers